


Leica SmartNet Danmark

KOORDINATLISTE - system S34J

Nr	Y	X	BEMÆRKNING	Nr	Y	X	BEMÆRKNING
10	233887,59	265654,88	Bygningshjørne	38	233749,77	265528,38	Jernrør med skeltegn
11	233887,57	265666,67	Bygningshjørne	39	233803,19	265516,33	Jernrør med skeltegn
12	233943,86	265606,31	Gl. mål	40	233775,27	265579,88	Jernrør med skeltegn
13	233894,75	265628,26	Gl. mål	41	233702,88	265556,78	Jernrør med skeltegn
14	233925,43	265626,11	Gl. mål	42	233767,09	265514,39	Jernrør med skeltegn
15	233909,76	265634,78	Gl. mål	43	233789,63	265543,93	Jernrør med skeltegn
16	233959,53	265632,35	Gl. mål	44	233733,36	265556,76	Jernrør med skeltegn
17	233908,55	265671,27	Gl. mål	45	233741,74	265474,32	Jernrør med skeltegn
18	233900,09	265668,22	Gl. mål	46	233740,77	265569,92	Jernrør med skeltegn
19	233919,62	265640,73	Gl. mål	47	233784,24	265491,27	Jernrør med skeltegn
20	233910,39	265639,87	Gl. mål	48	233663,85	265541,46	Jernrør med skeltegn
21	233857,58	265660,27	Gl. mål	49	233760,78	265509,33	Jernrør med skeltegn
22	233924,25	265638,08	Gl. mål	50	233811,18	265502,01	Jernrør med skeltegn
23	233960,58	265644,76	Gl. mål	51	233920,69	265614,95	Jernrør med skeltegn
24	233909,70	265641,77	Jernrør med skeltegn	52	233930,59	265620,57	Jernrør med skeltegn
25	233918,13	265644,82	Jernrør med skeltegn	53	233731,34	265492,31	Jernrør med skeltegn
26	233771,74	265490,36	Jernrør med skeltegn	54	233726,92	265492,31	Jernrør med skeltegn
27	233713,98	265522,35	Jernrør med skeltegn	55	233770,11	265485,63	Jernrør med skeltegn
28	233844,23	265599,33	Jernrør med skeltegn	56	233908,39	265640,64	Jernrør med skeltegn
29	233924,98	265643,50	Jernrør med skeltegn	57	233752,81	265539,09	Jernrør med skeltegn
30	233779,46	265568,44	Jernrør med skeltegn	58	233903,99	265632,28	Jernrør med skeltegn
31	233909,70	265617,90	Jernrør med skeltegn	59	233905,34	265636,48	Jernrør med skeltegn
32	233720,33	265511,36	Jernrør med skeltegn	60	233933,63	265627,61	Jernrør med skeltegn
33	233783,95	265557,10	Jernrør med skeltegn	61	233779,51	265492,91	Jernrør med skeltegn
34	233795,72	265530,94	Jernrør med skeltegn	62	233692,16	265492,15	Gl. Jernrør m. skeltegn
35	233748,81	265546,02	Jernrør med skeltegn	63	233660,65	265547,04	Gl. Jernrør m. skeltegn
36	233930,49	265639,23	Jernrør med skeltegn	64	233771,38	265423,05	Gl. Jernrør m. skeltegn
37	233753,14	265548,52	Jernrør med skeltegn	65	233721,60	265509,16	Gl. Jernrør m. skeltegn

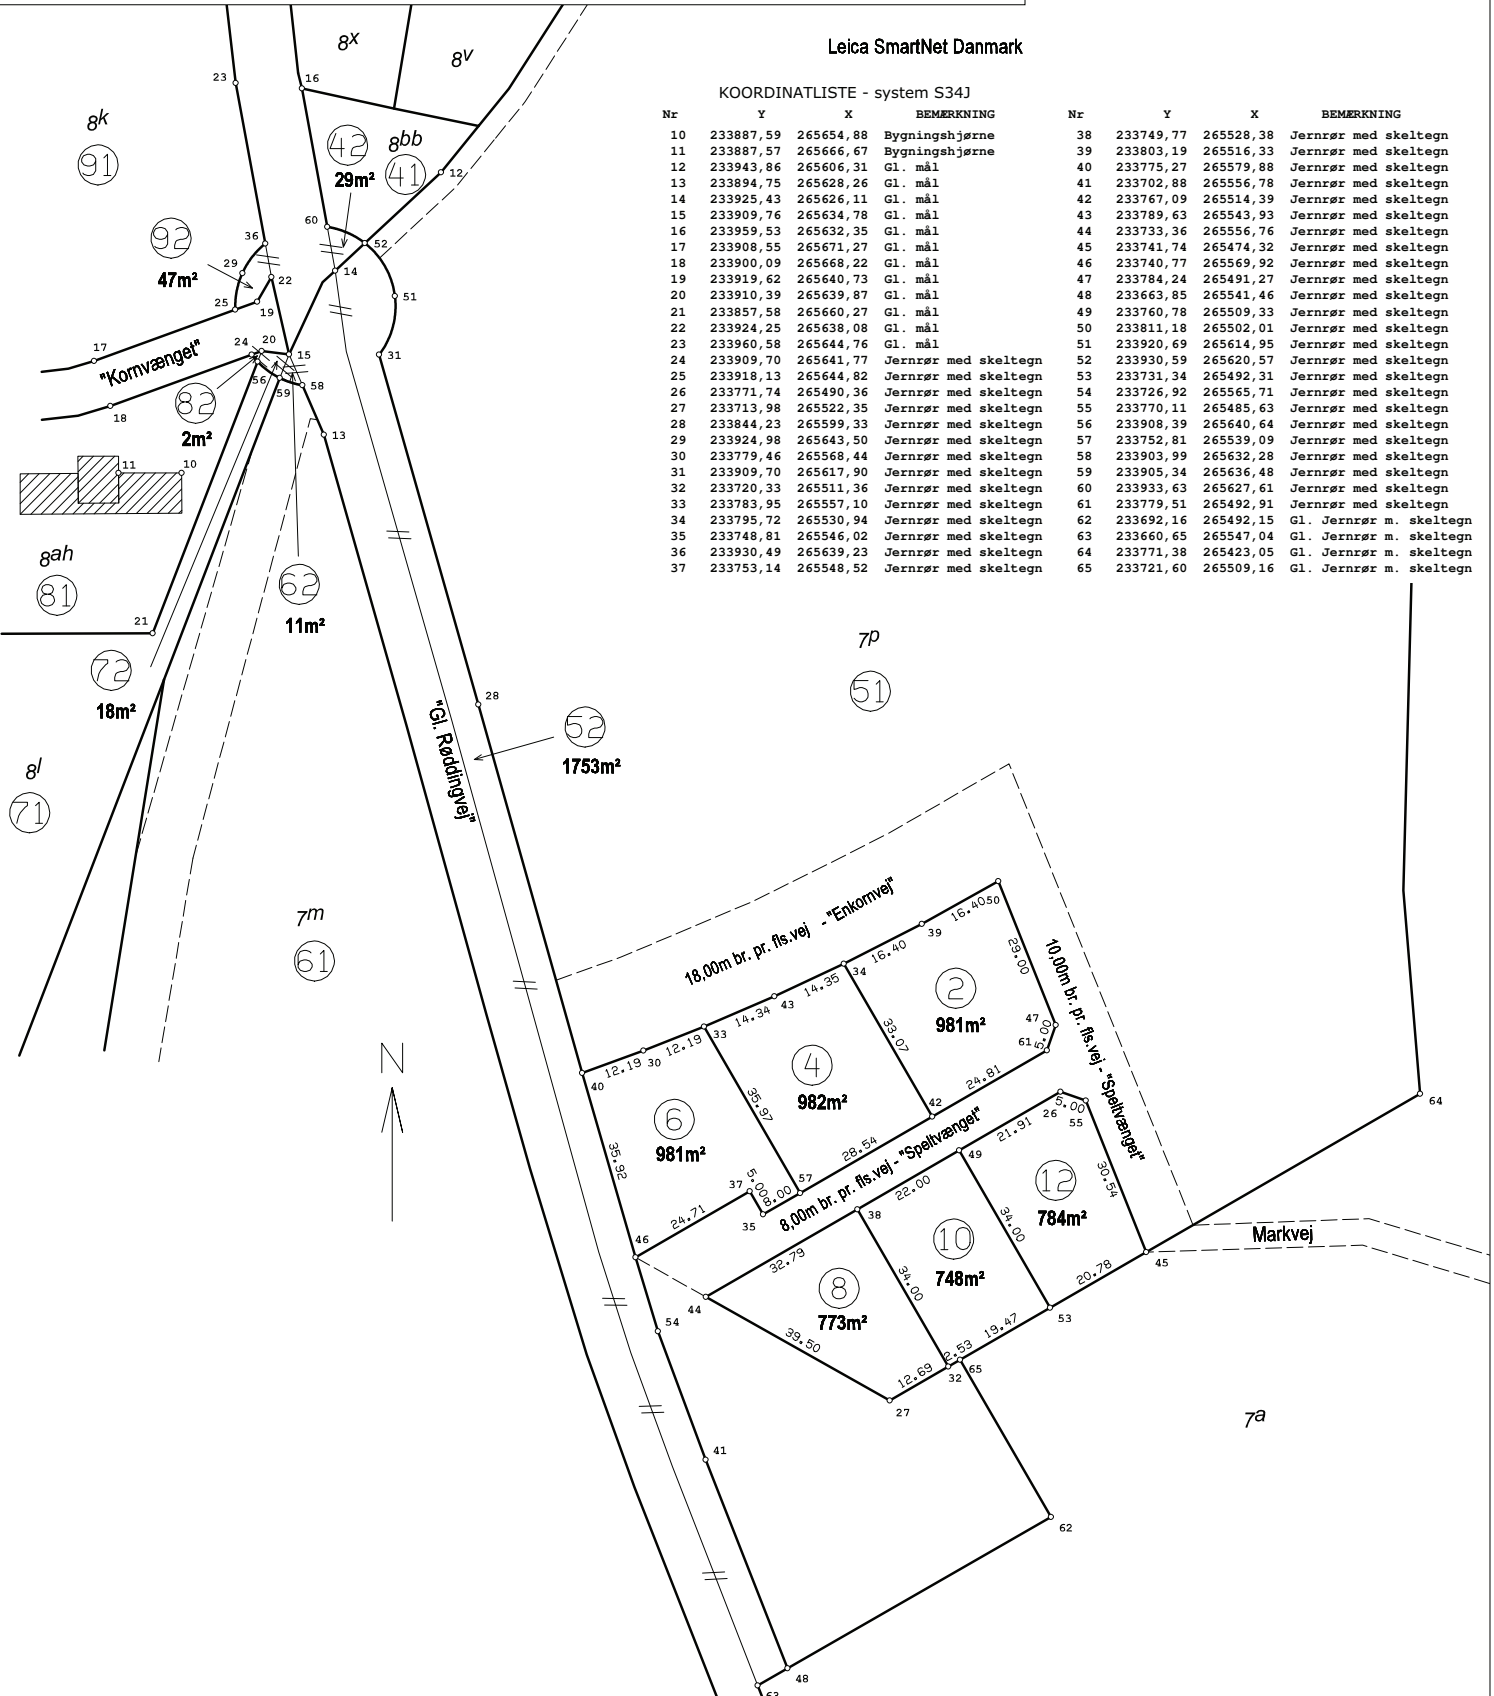

Matr.nr. 7p m.fl
 Ejerlav: Løvel By, Løvel
 Kommune: Viborg Kommune
 Opmålt i: september 2014
 Målforskel: 1: 1000
 Landinspektør j.nr.: VI-2013054-B
 Torben Jensen
 Landinspektør
 Dato: 10. september 2014

Signaturforklaring
 - - - - - : Blindt skel, der ikke bortfalder
 Mål eller koordinater, der kun er til brug ved indlægningen på matrikelkortet, er angivet med klamme.
 Mål eller koordinater, der er overført fra en sag, der tidligere er indsendt til Kort & Matrikelstyrelsen, er mærket med GL.

Andre signaturer:
 Se DS 104 og 198

